




Profiel Alexander Numankade (C-C')

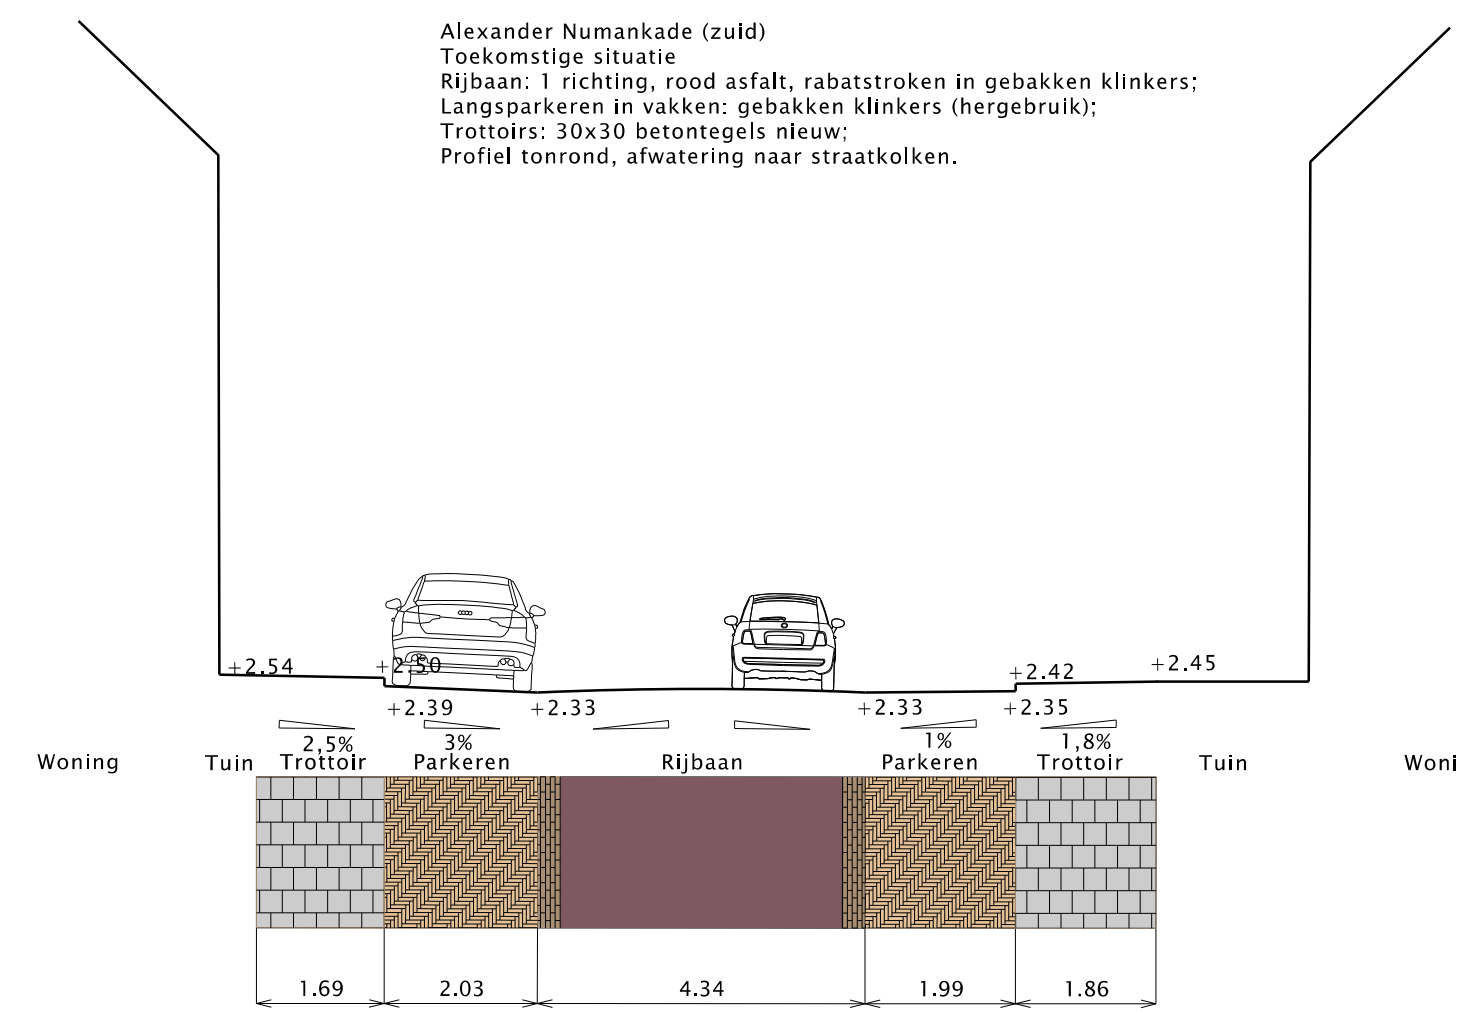


Profiel F.C. Dondersstraat (D-D')

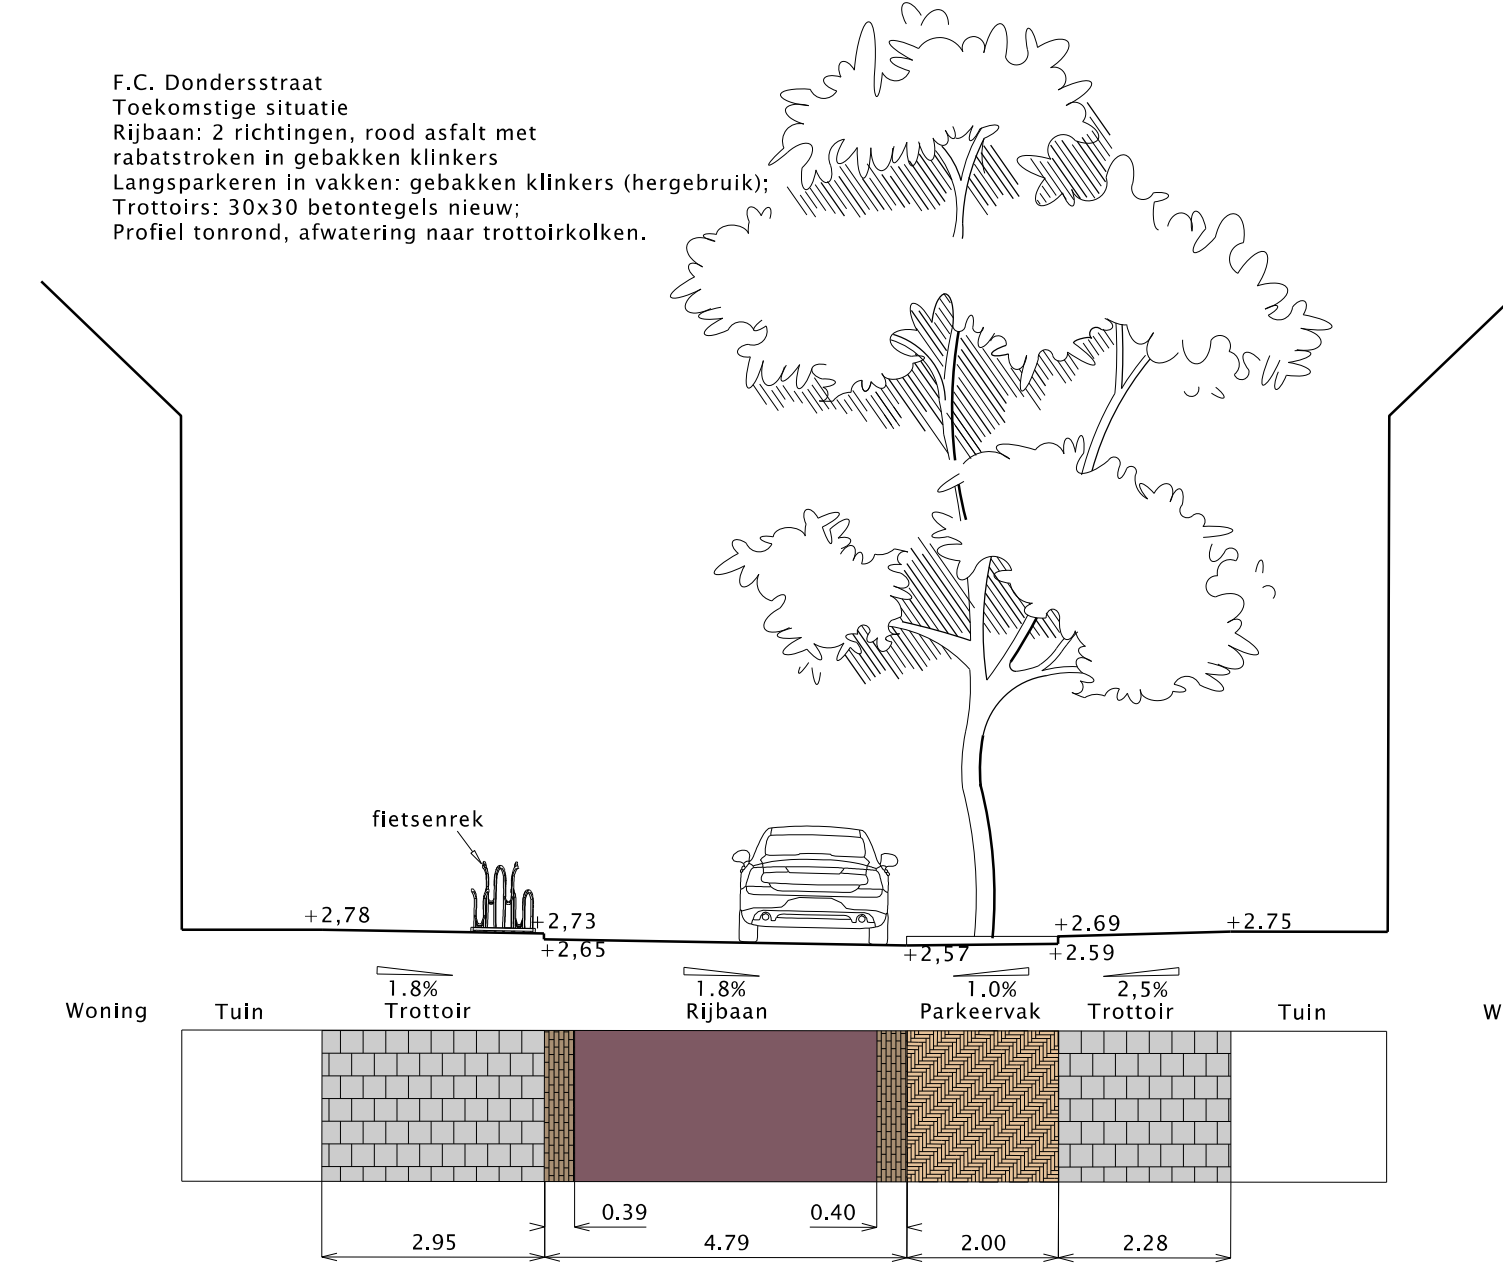


Profiel Admiraal van Gentstraat (E-E')

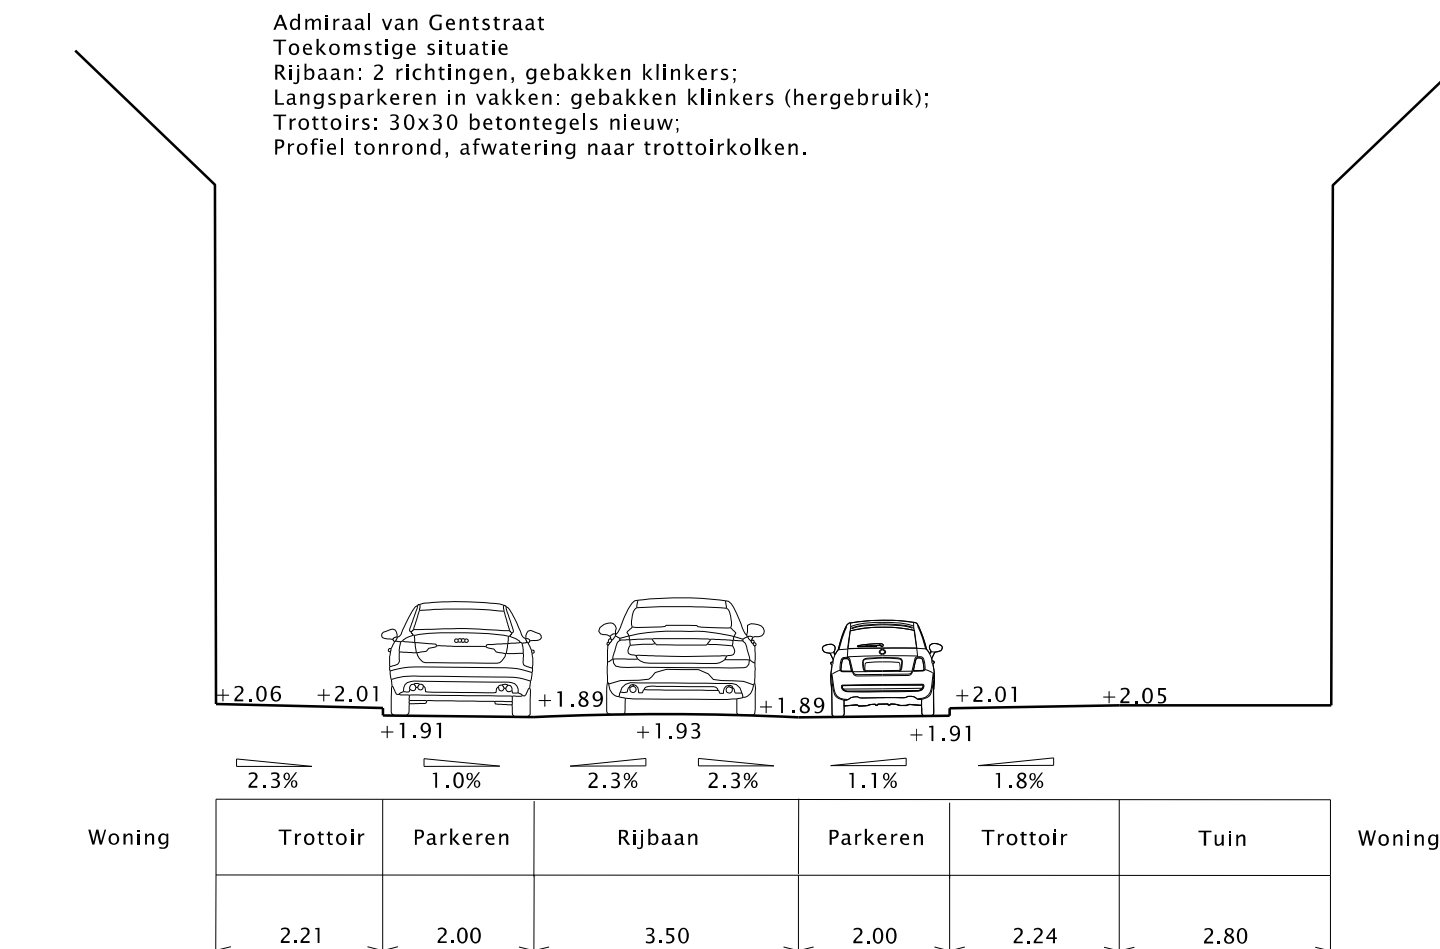


Profiel M.A. De Ruyterstraat (F-F')

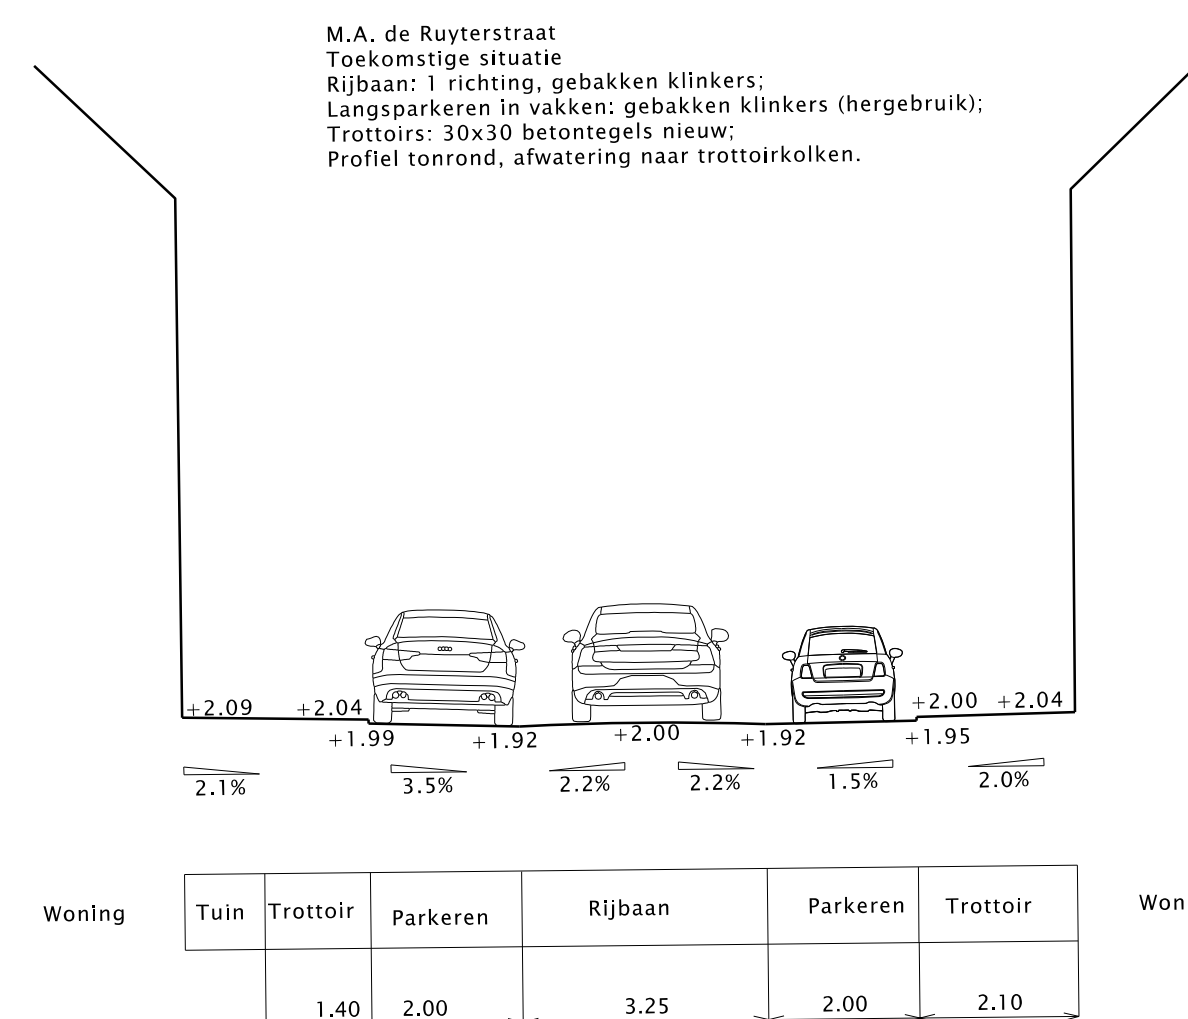


Profiel Van Brakelstraat (G-G')

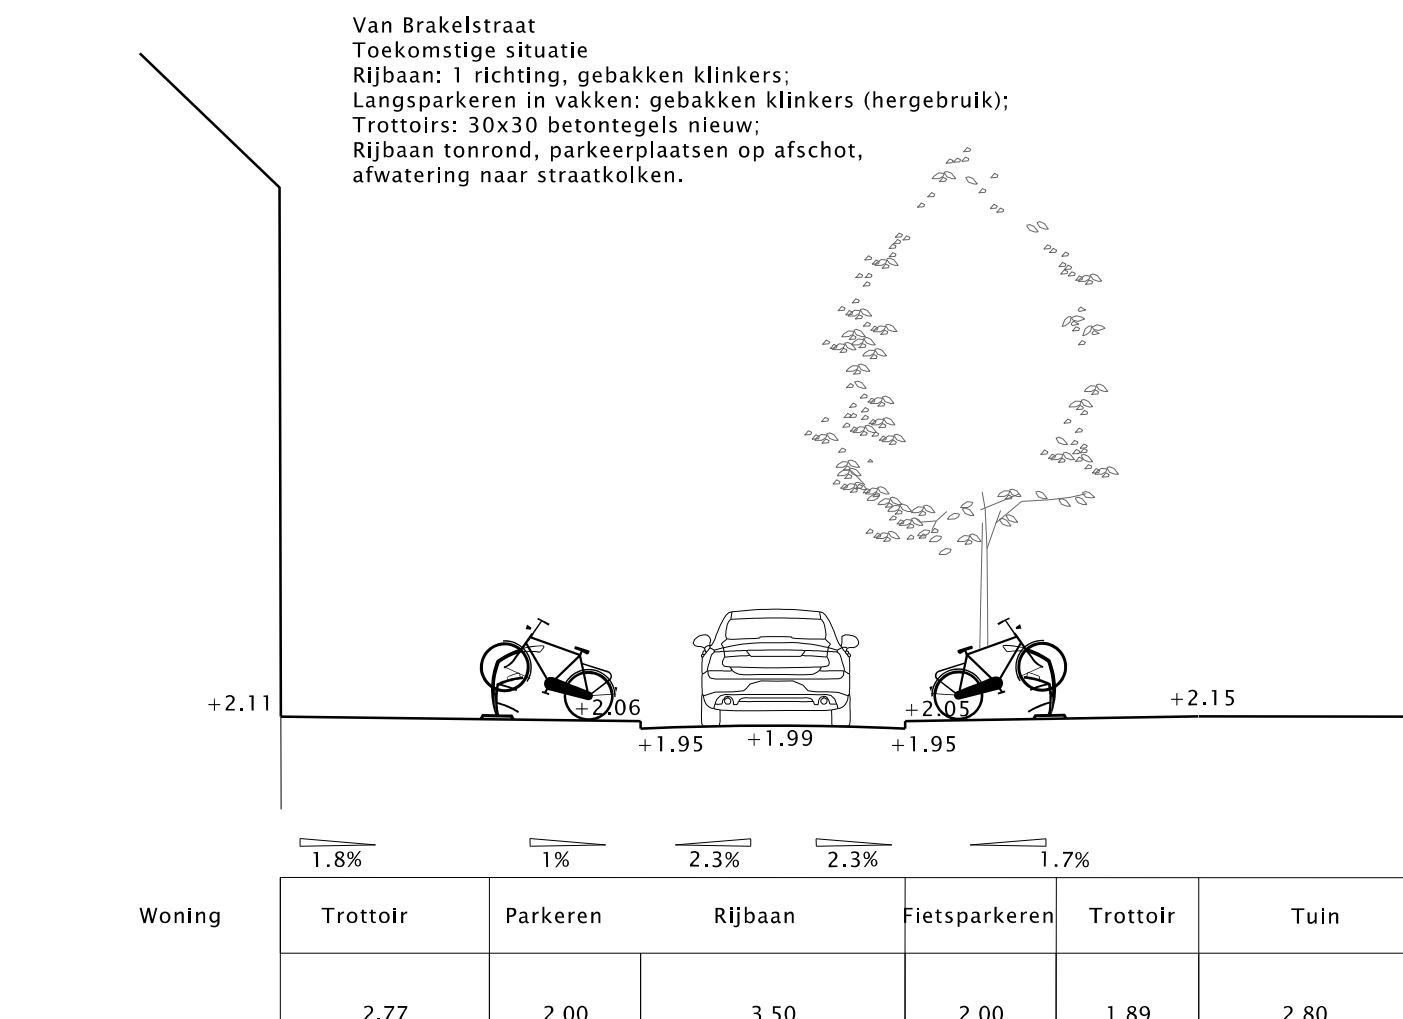


Profiel Van Brakelstraat (H-H')

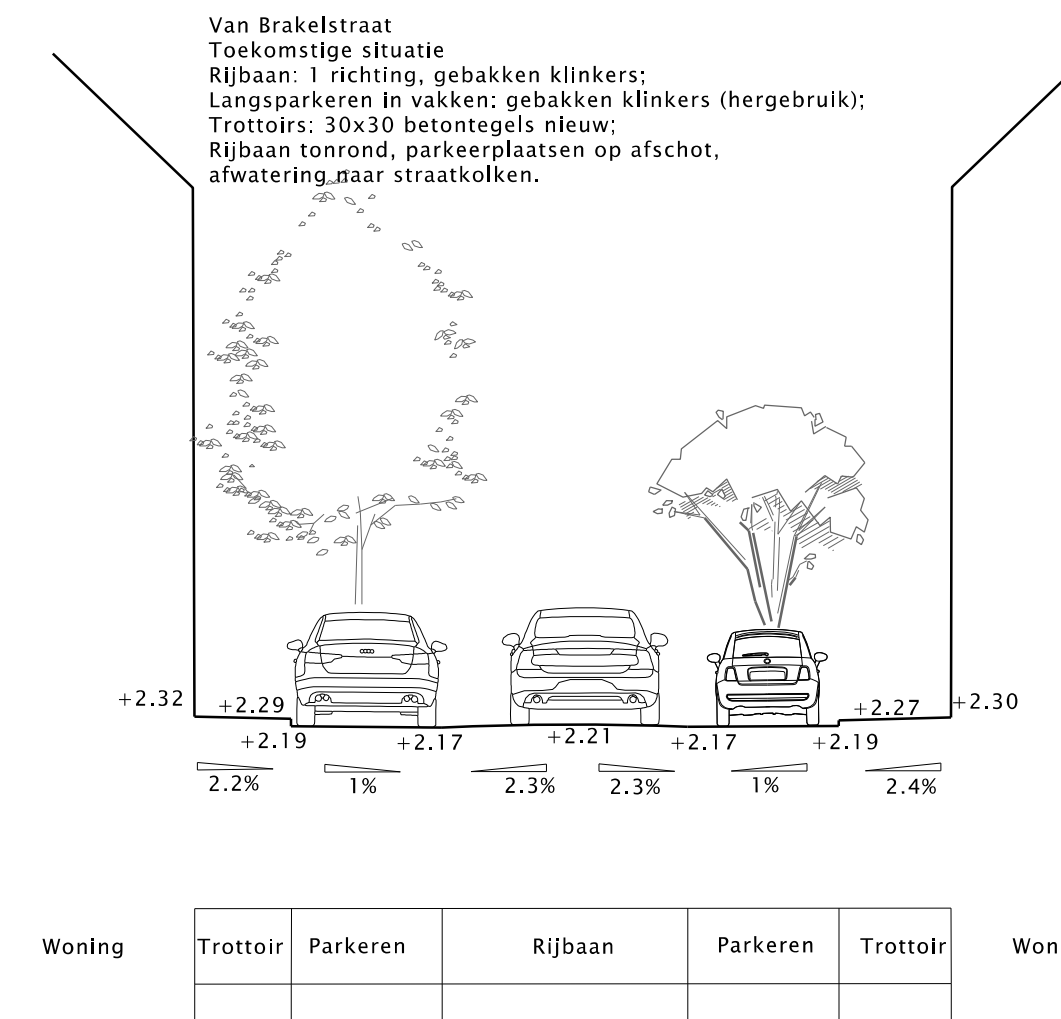


Profiel M.H. Trompstraat (I-I')

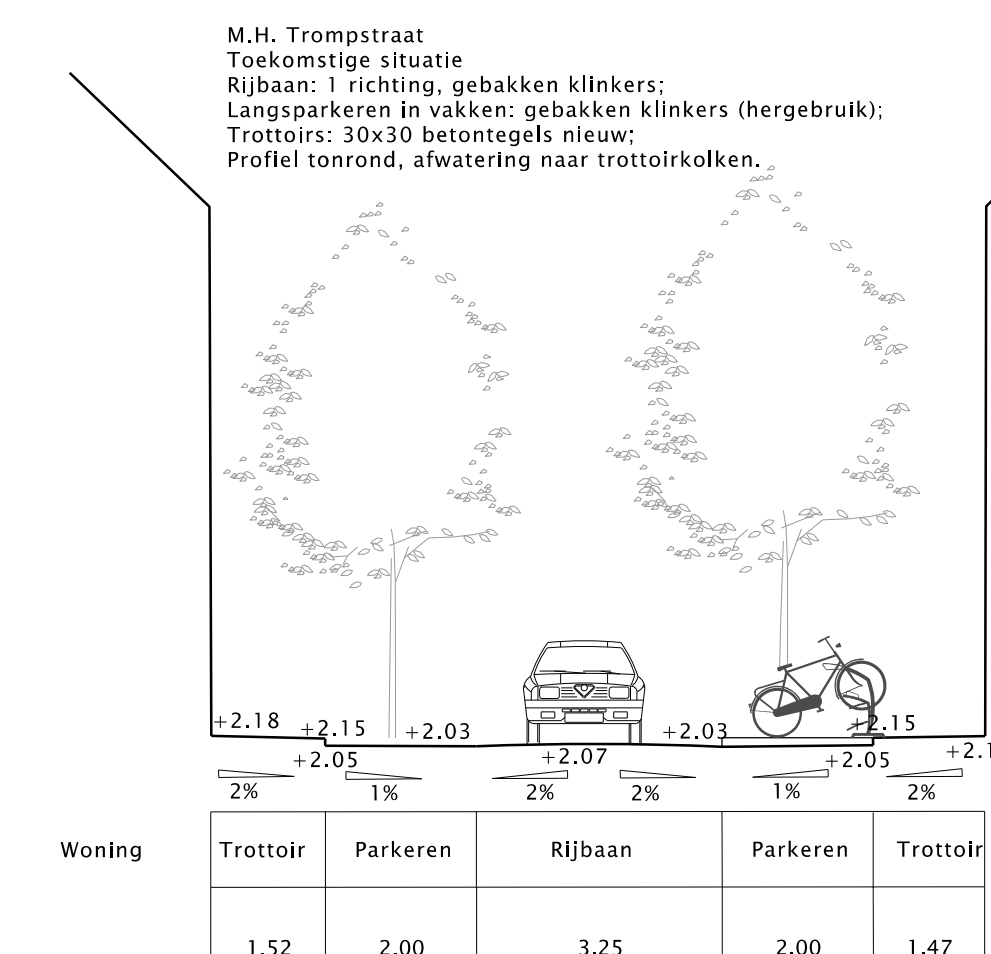


Profiel Van Speijkstraat (J-J')

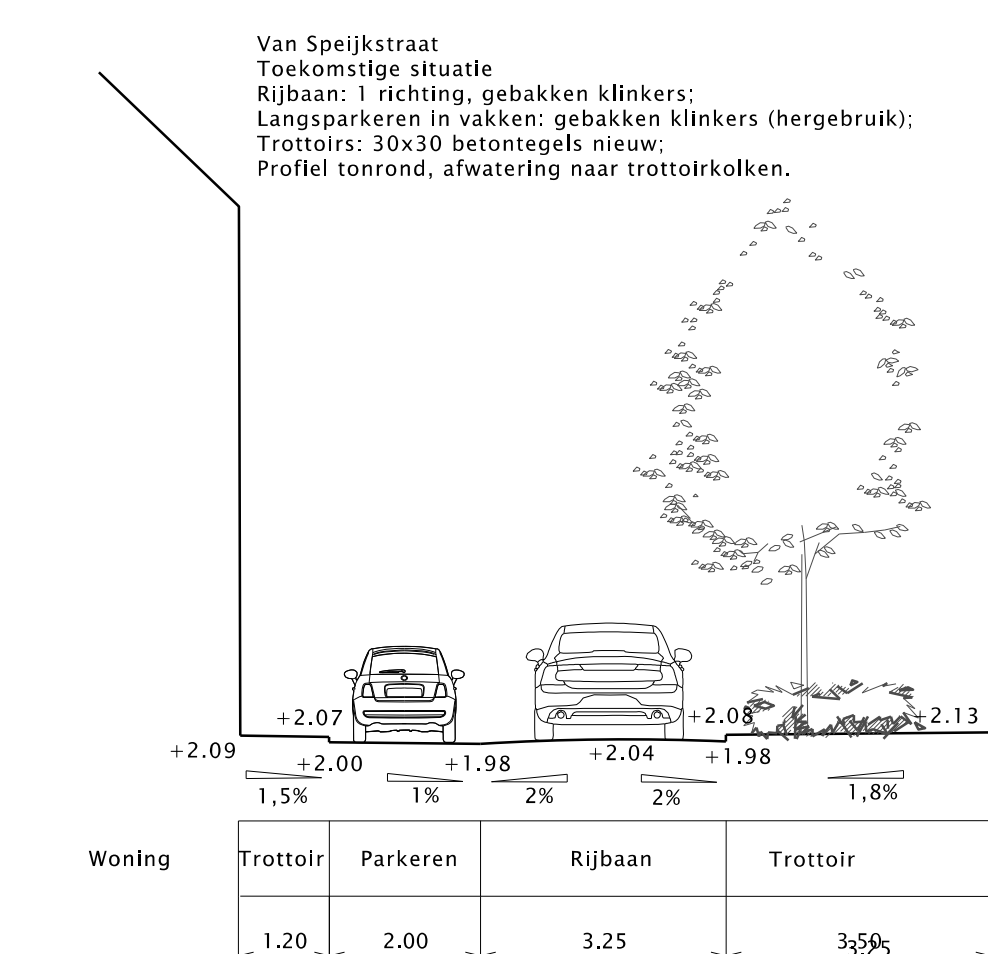


Profiel Van Speijkstraat (K-K')

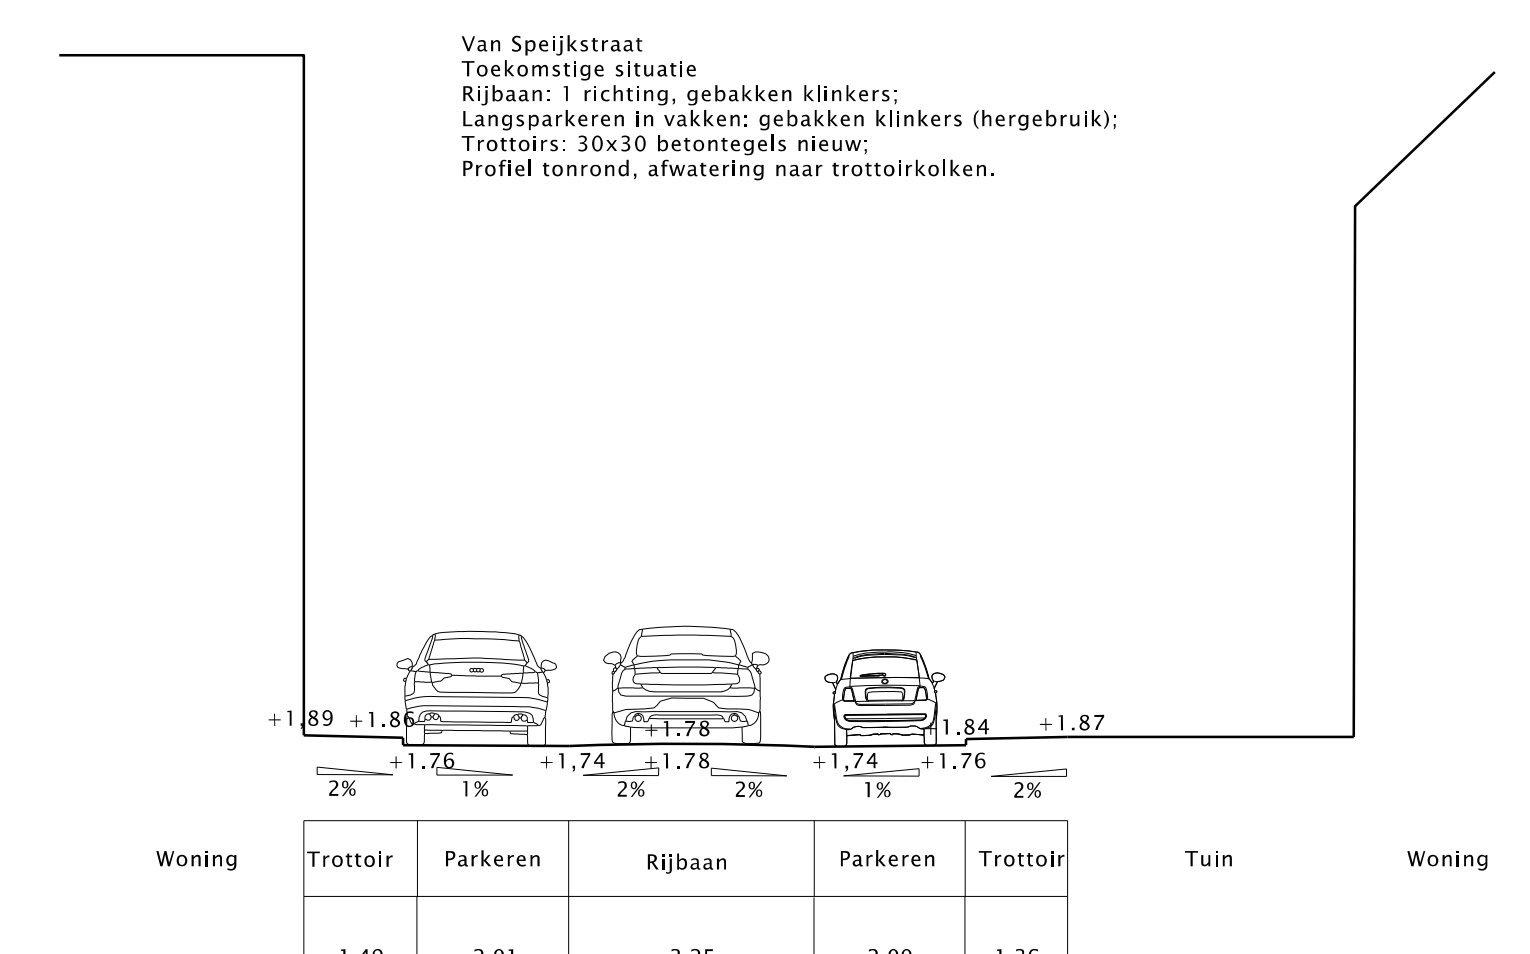


Profiel M.H. Trompstraat (L-L')

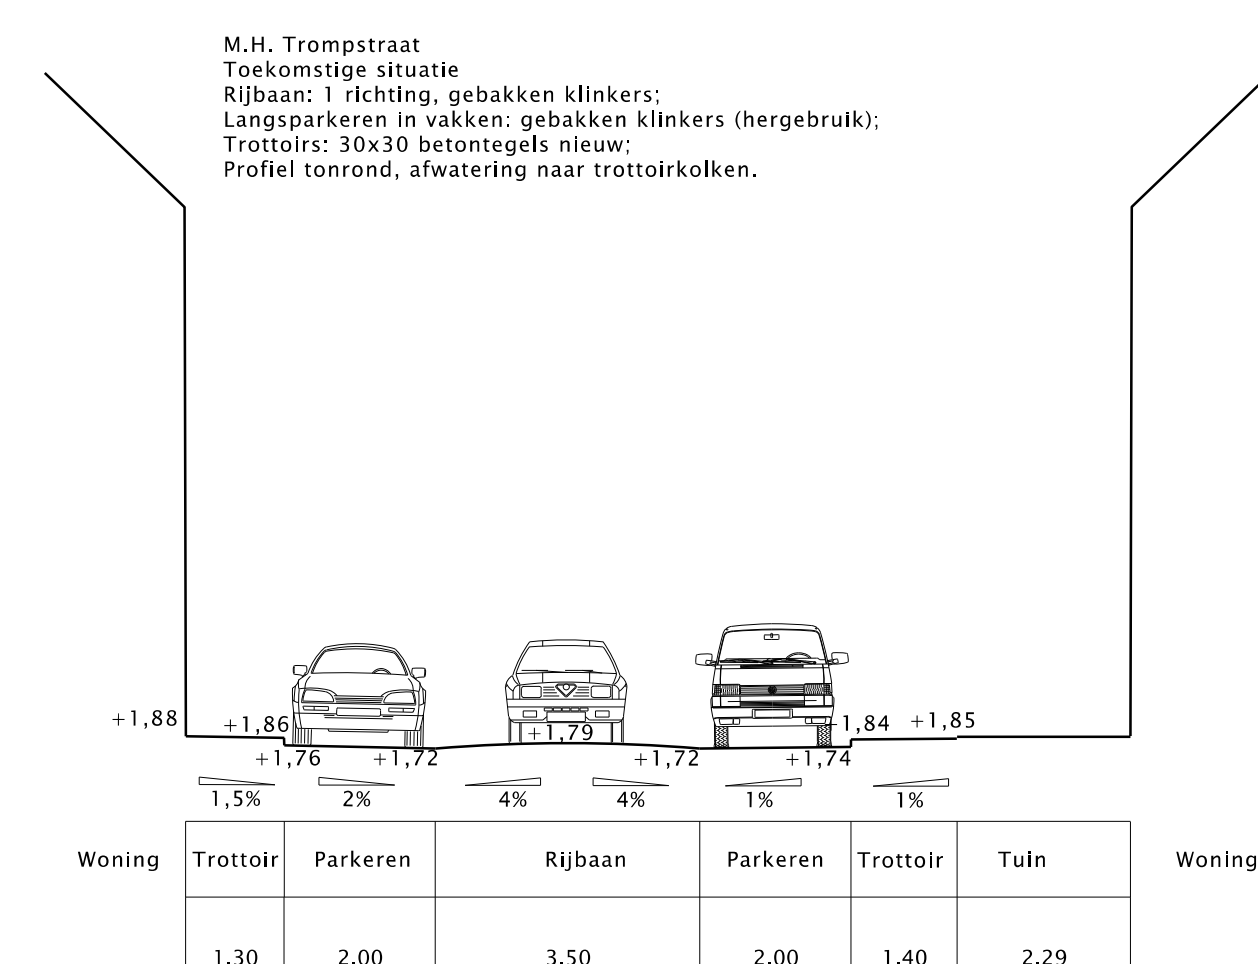


Profiel Cornelis Evertsenstraat (M-M')

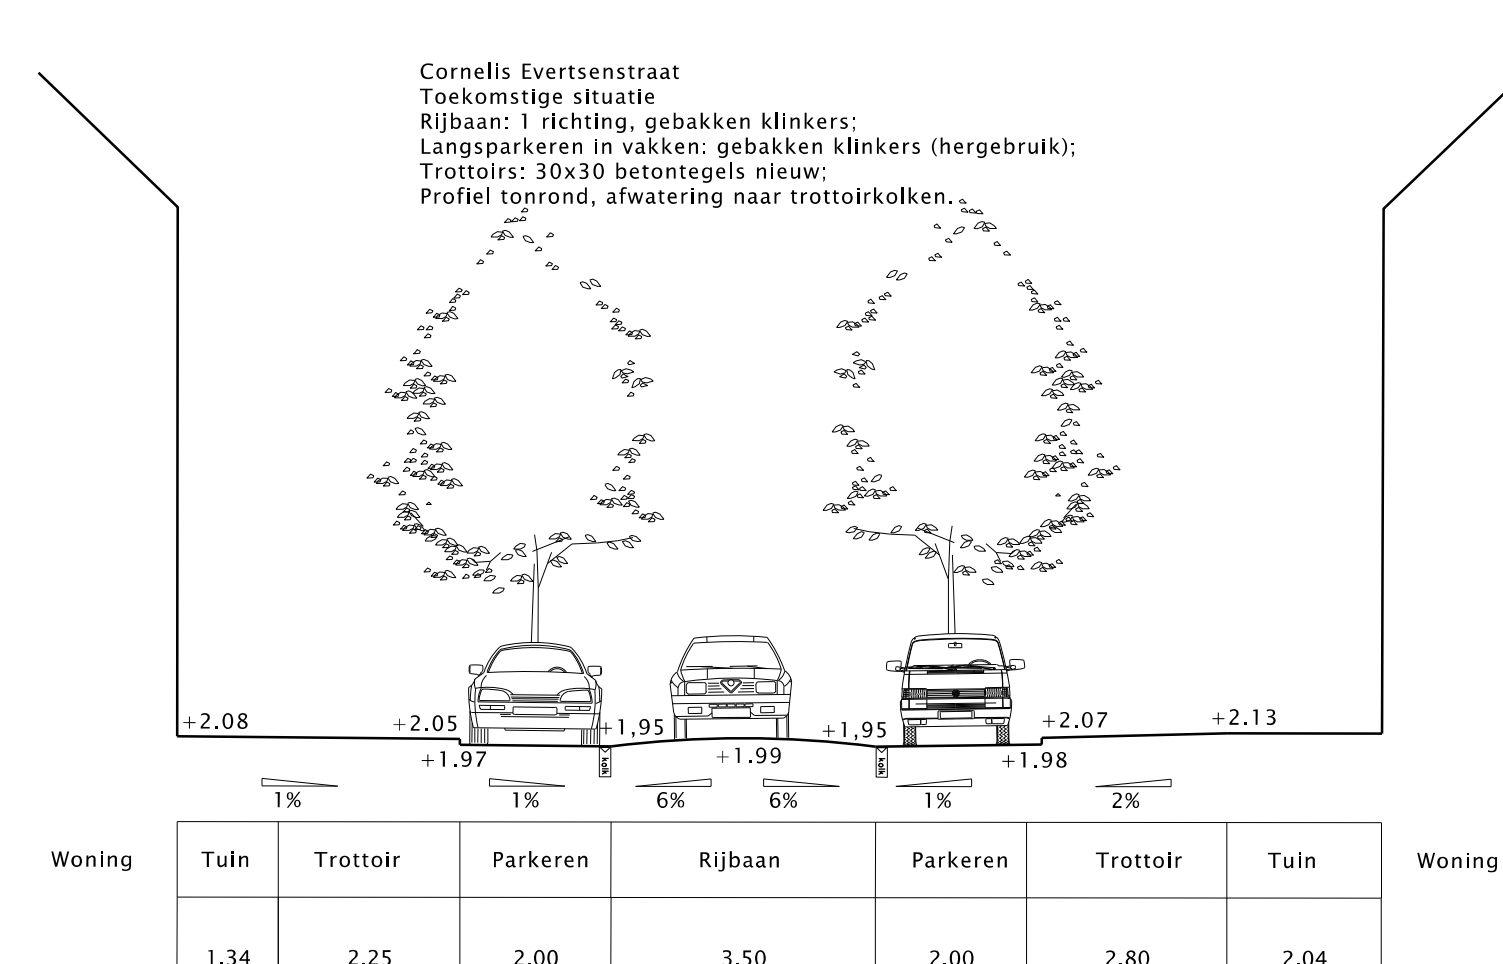


Profiel F.C. Dondersstraat (N-N')

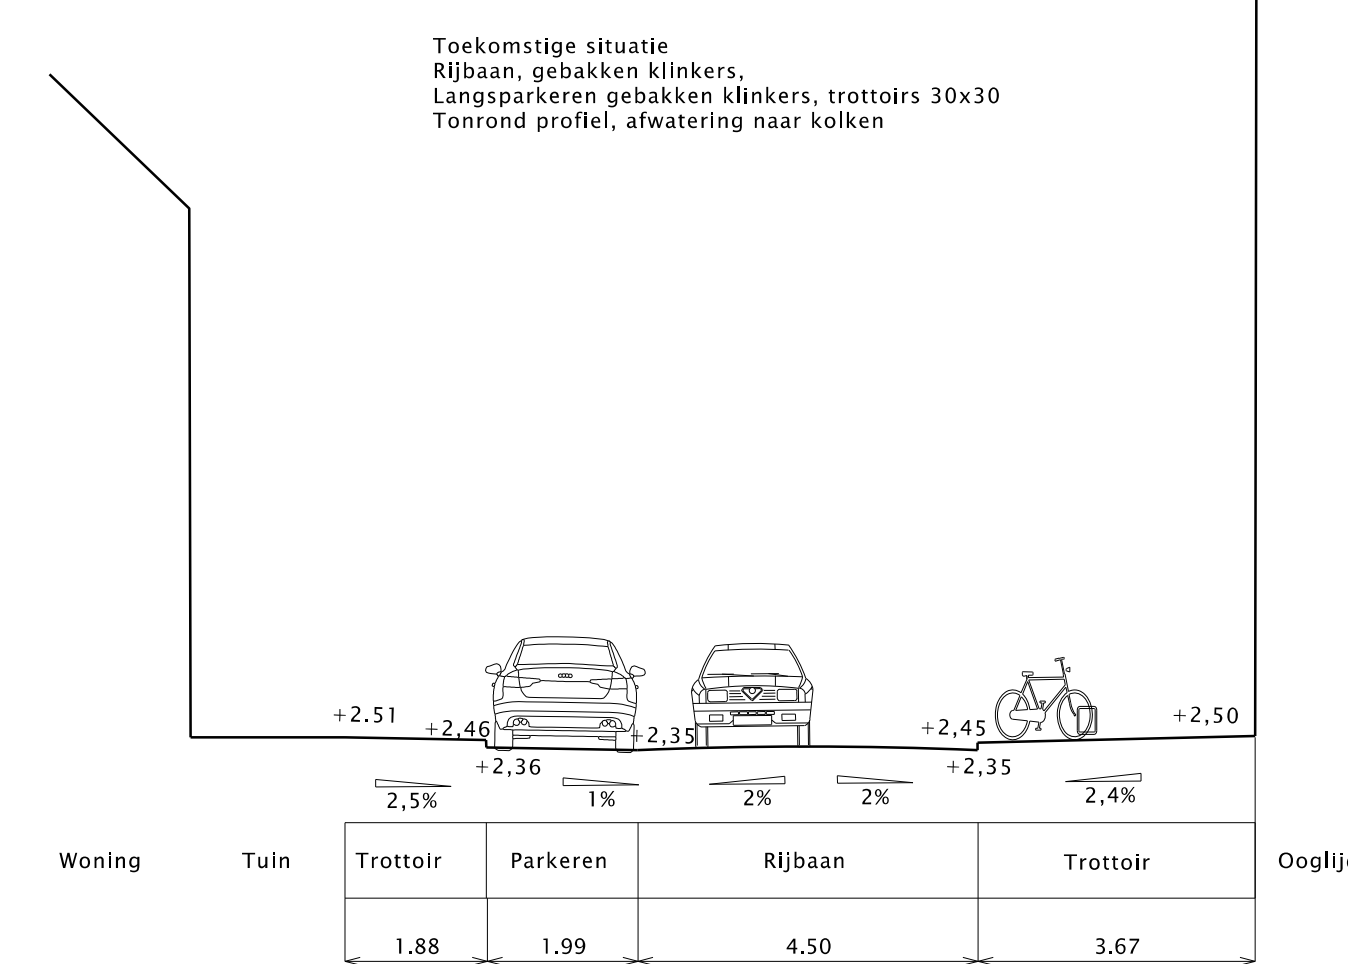


Profiel Bleyenburgerstraat (O-O')

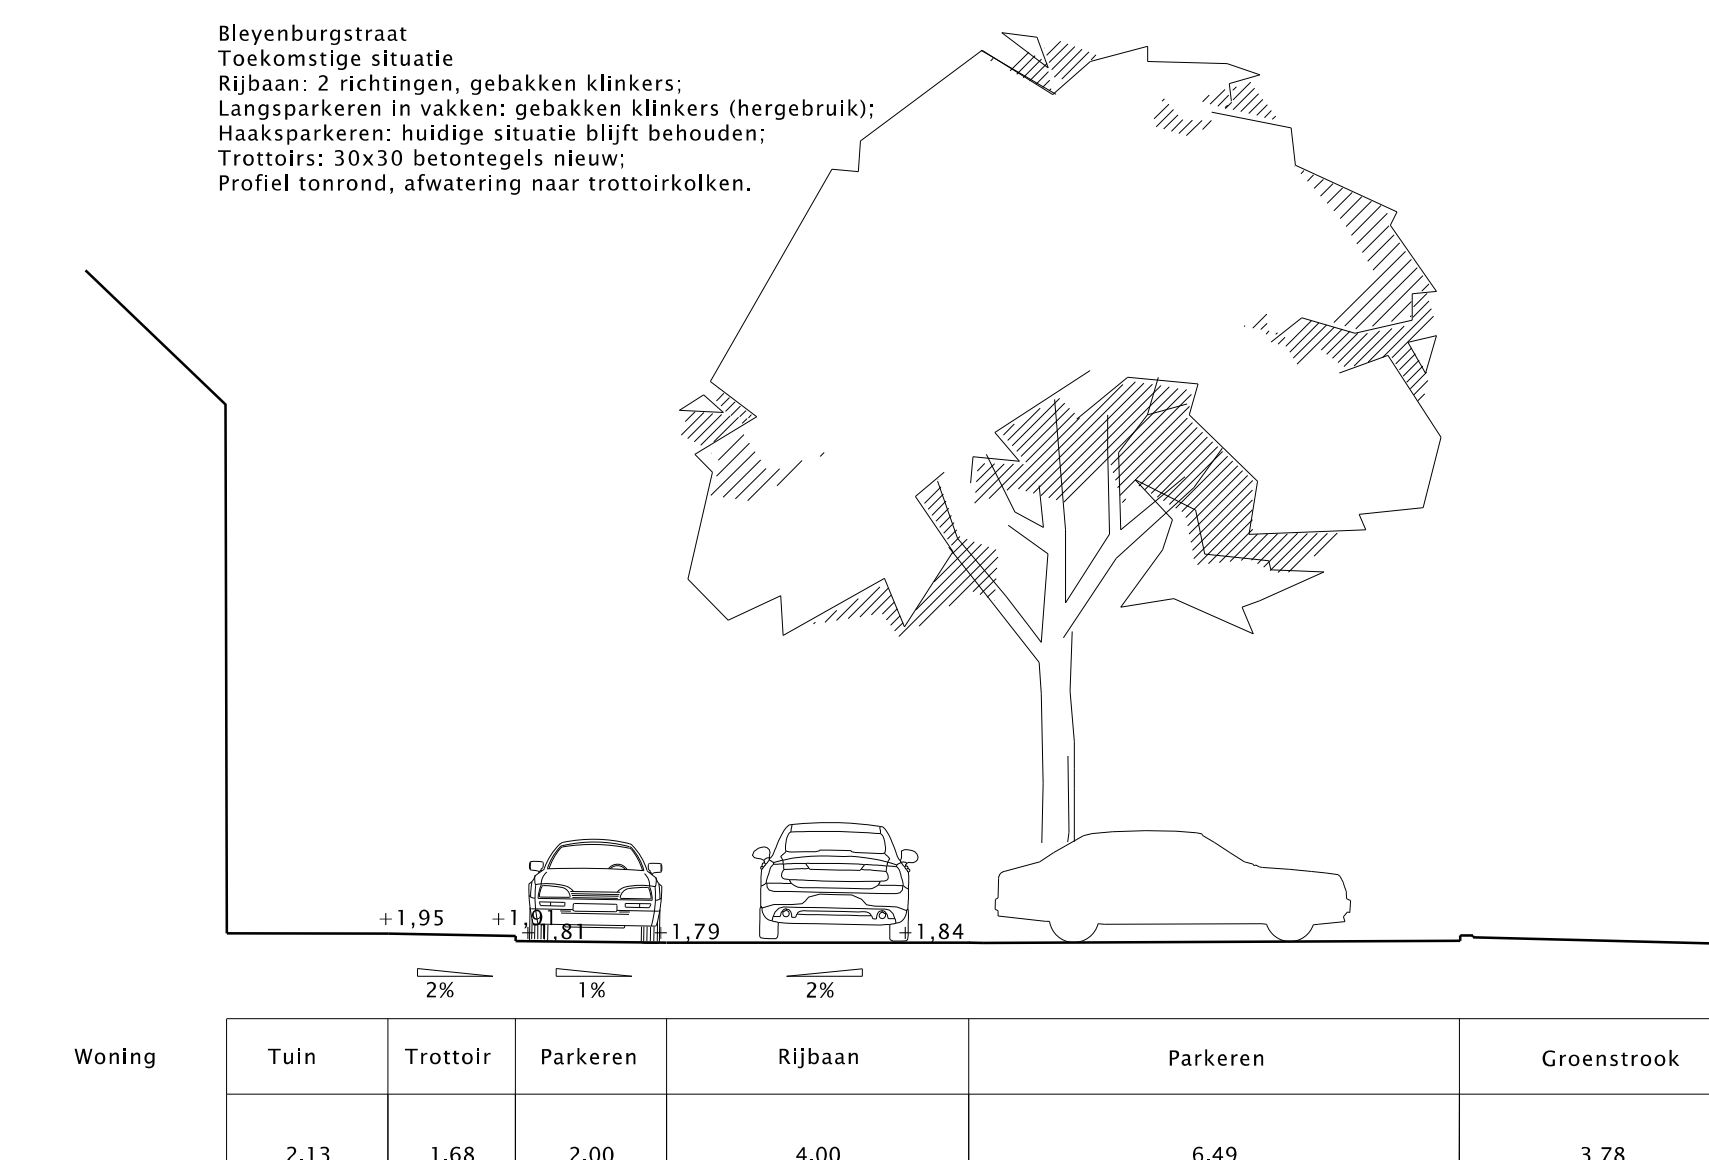


Profiel Buys Ballotstraat (P-P')

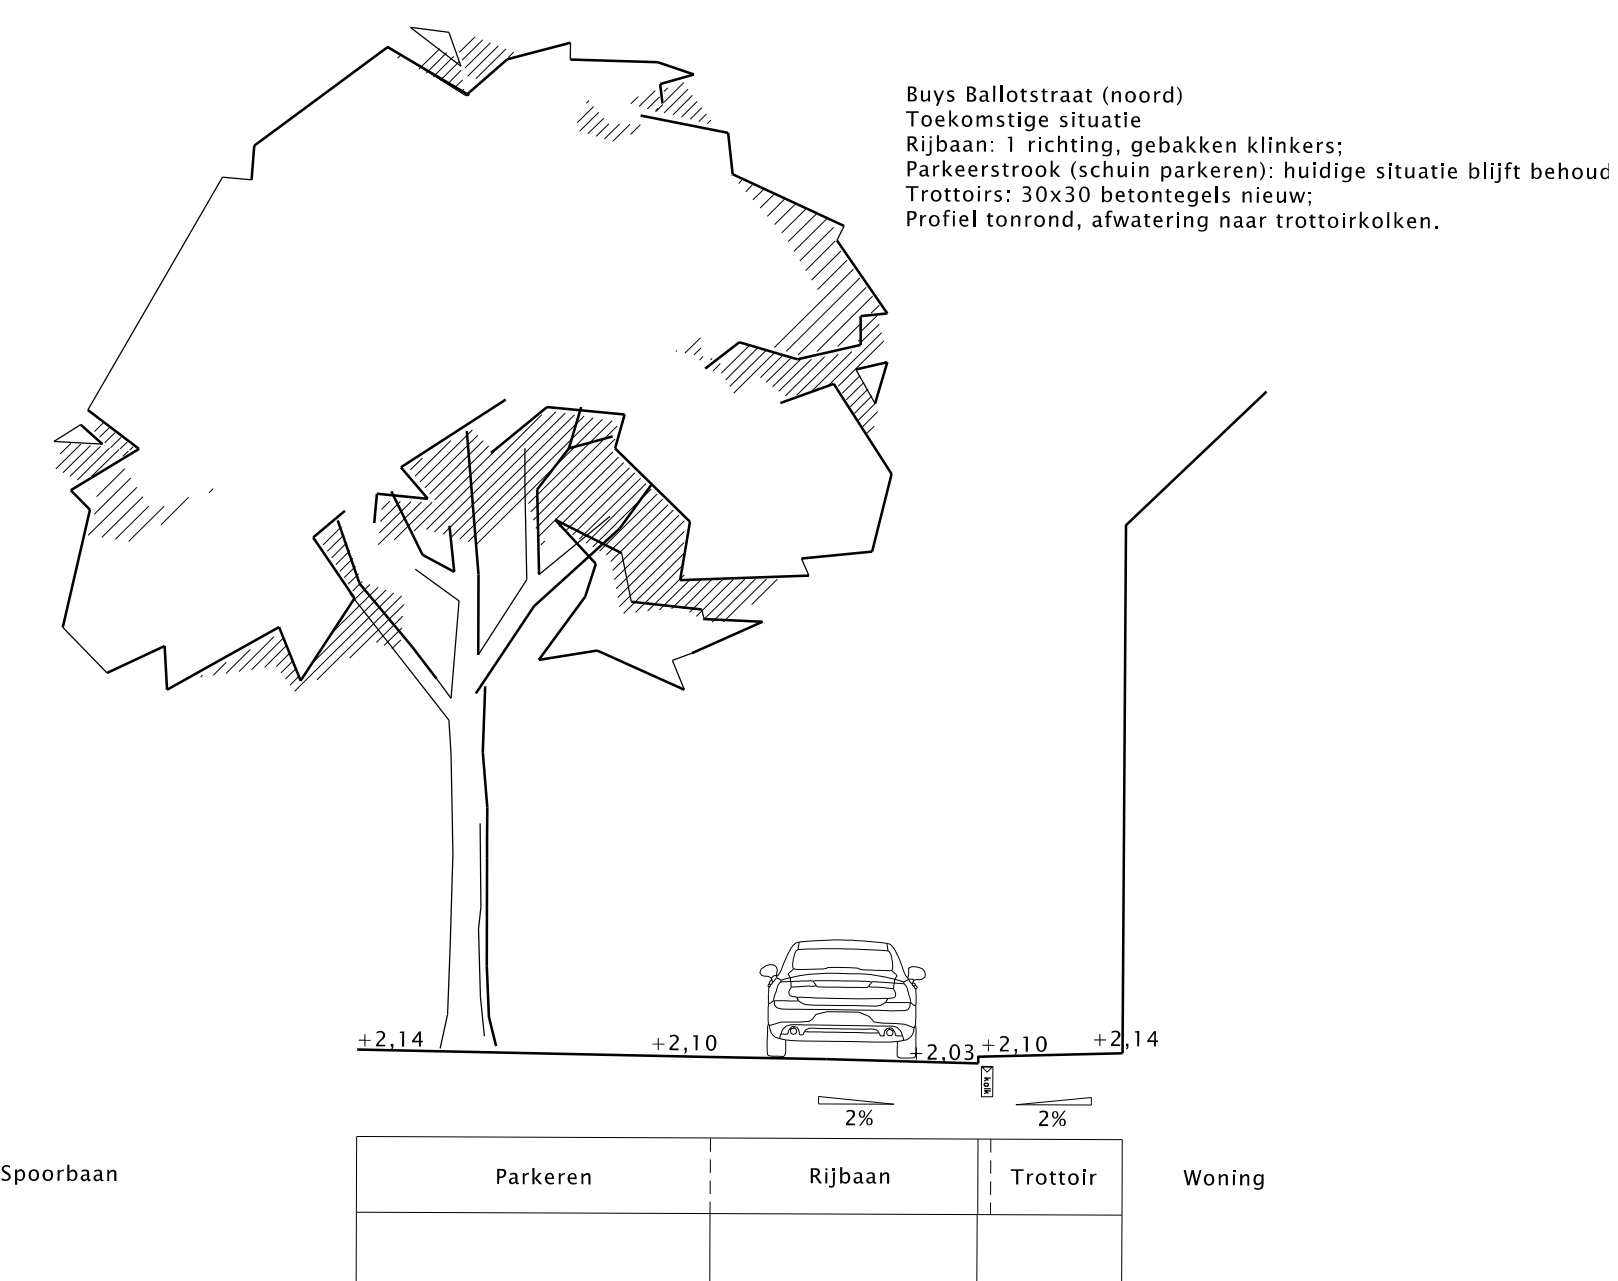


Profiel Buys Ballotstraat (Q-Q')

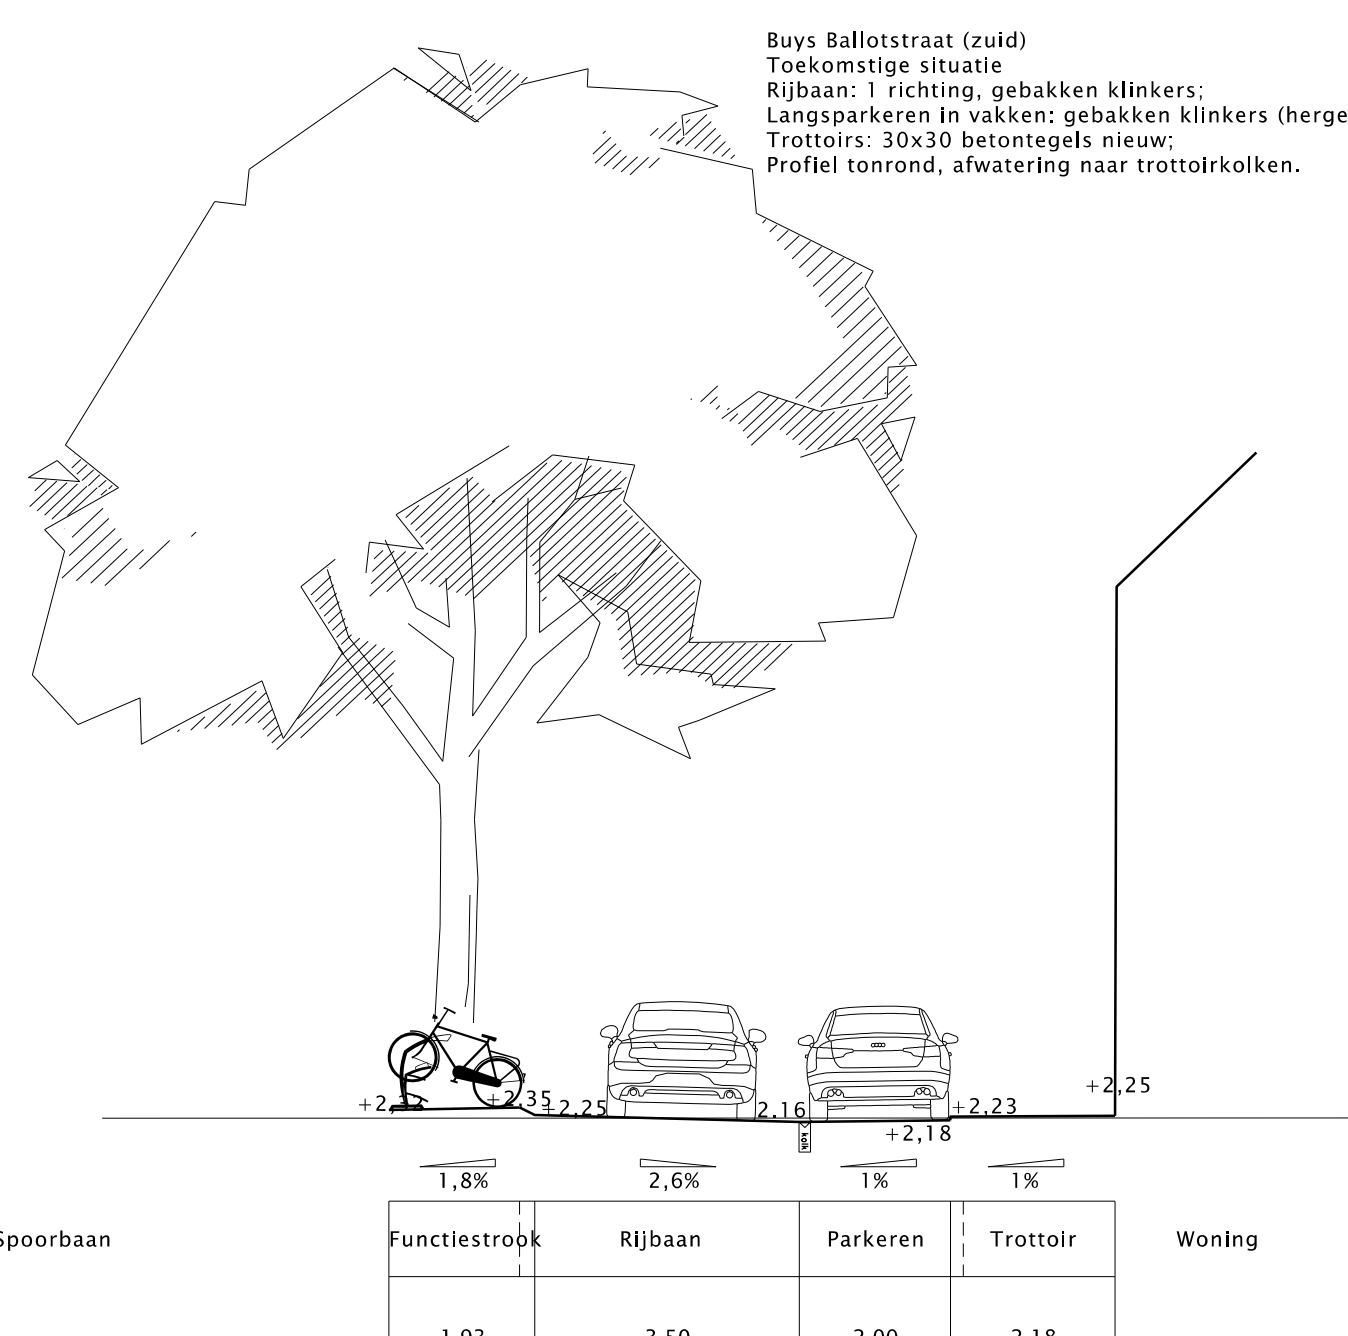


Profiel Cornelis Houtmanstraat (R-R')

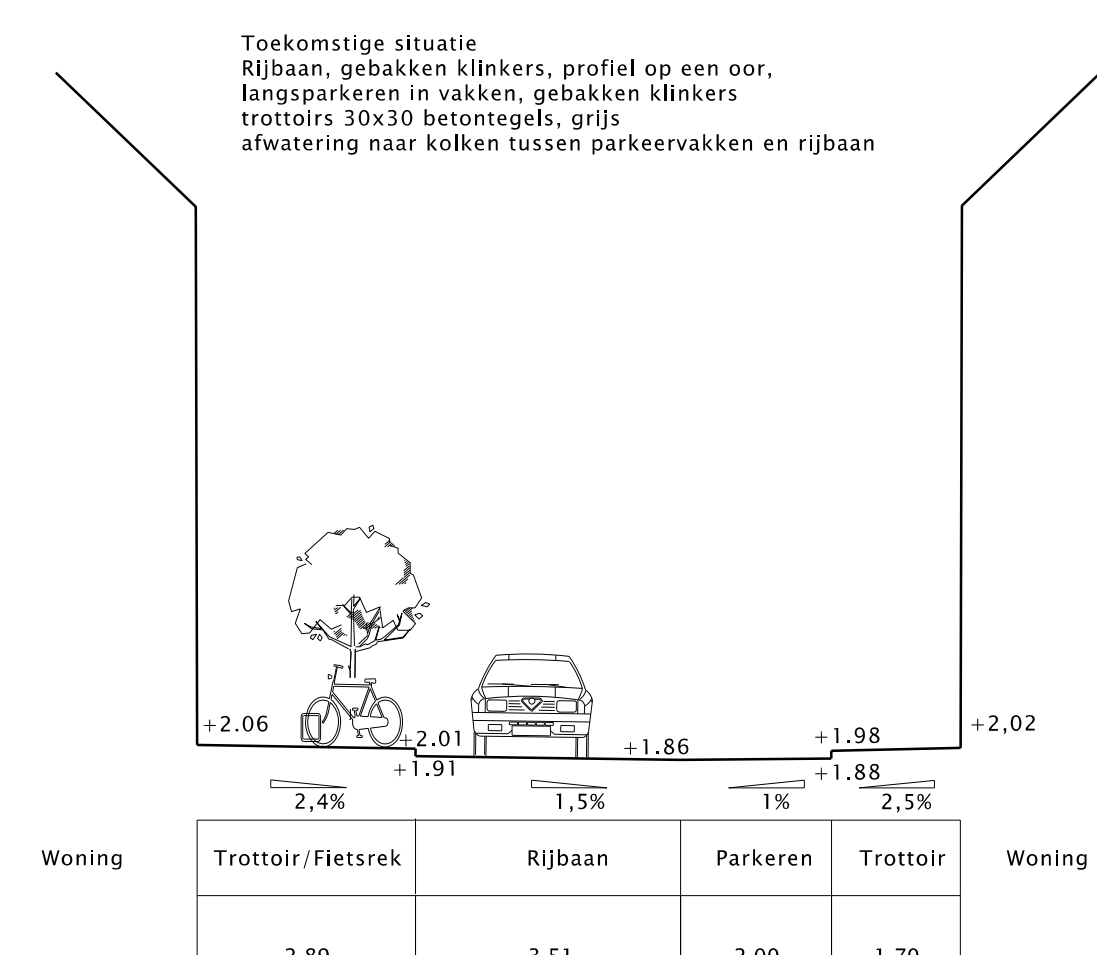


Profiel Willem Barentszstraat (S-S')

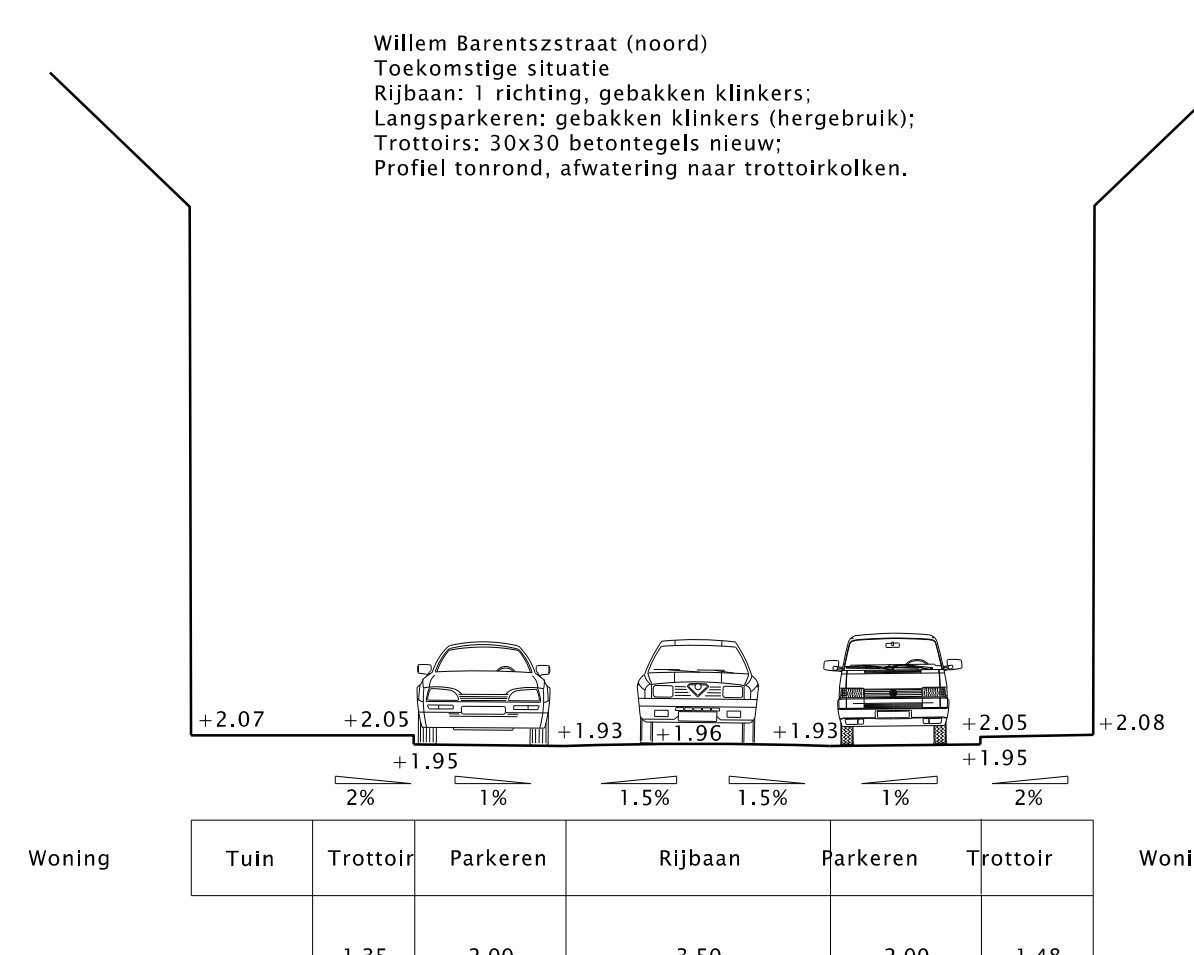

Profiel Heemskerkstraat (T-T')

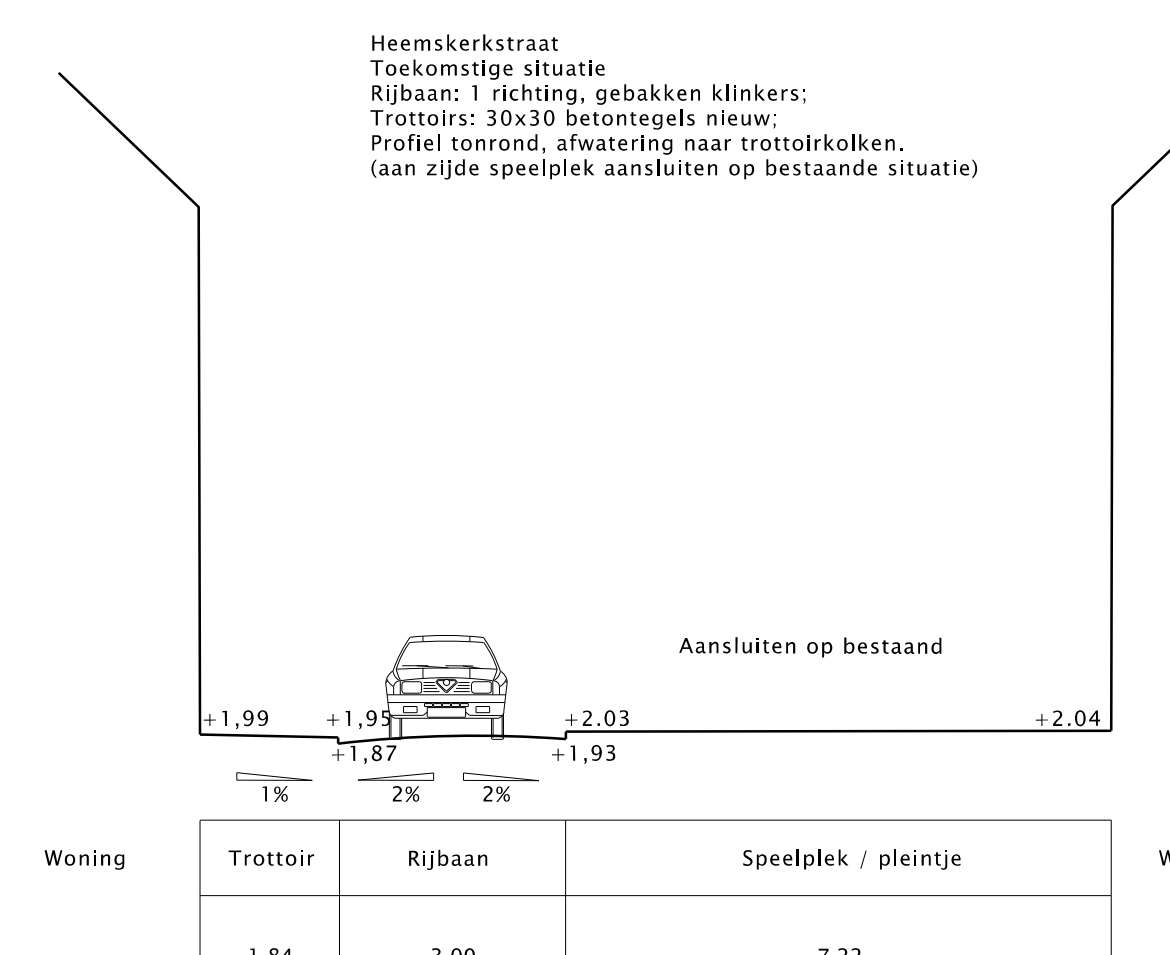

Profiel Heemskerkstraat (U-U')

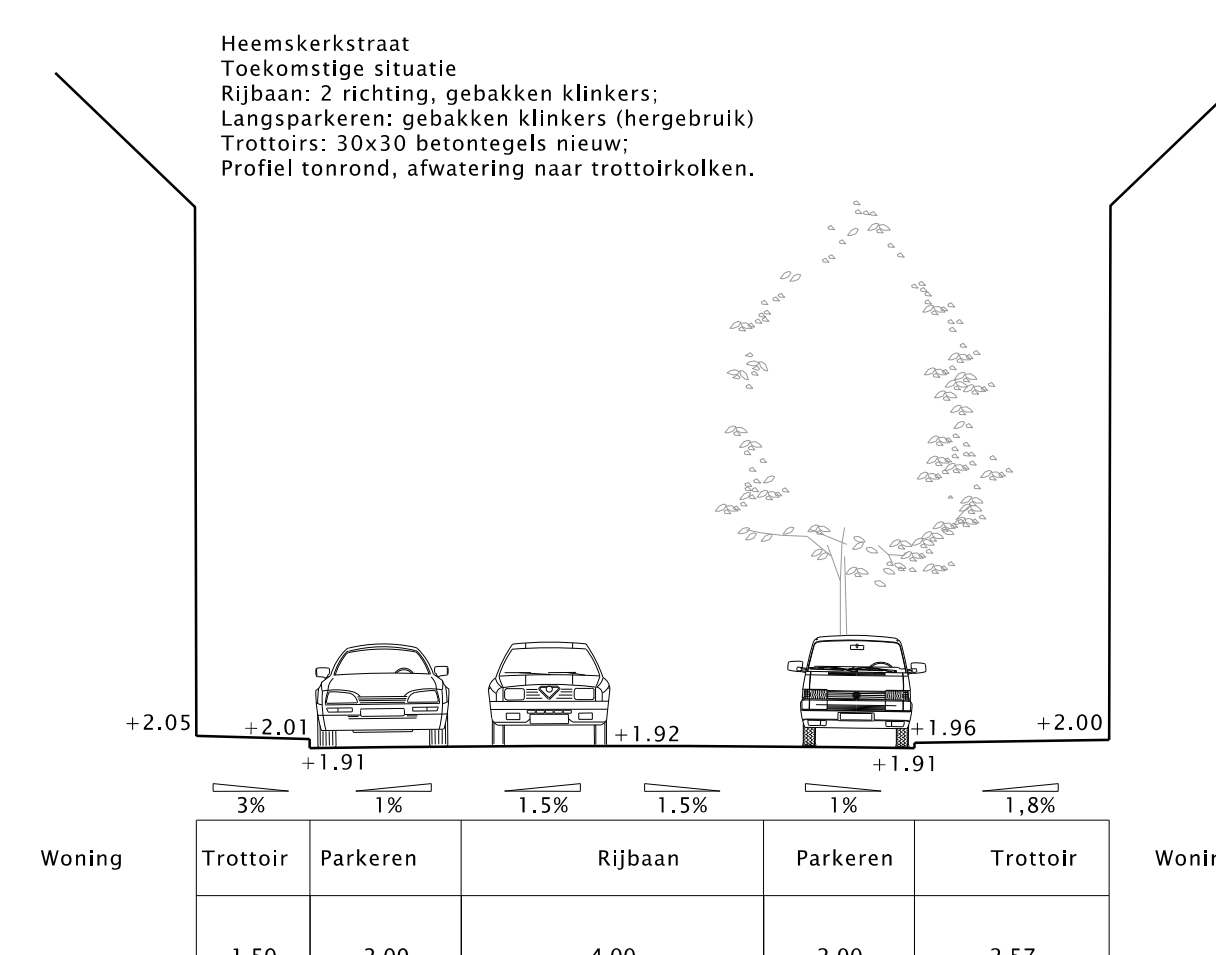

# CONCEPT

C	-	-	-	-	-
B	-	-	-	-	-
A	-	-	-	-	-
Wj.	Datum	Getekend	Getoetst	Vrijgege.	Aand der wijziging
<b>Stadswerken</b>					
					
Opdrachtgever	BORG	Schaal	1:100	Formaat	A0
Beheer	-	Bestek	-	Status	-
Project	Waterproof Zeeheldenbuurt	Projectnummer	-	Status	Concept
Tekeningnummer	-	Datum	31-05-2021	Wijziging	-
Onderdeel	Profielen Definitief Ontwerp	Getekend	ML/MM	Getoetst	IE/NvdM
Profielen Definitief Ontwerp	Reconstructie bovengrondse inrichting	Vrijgegeven	CM		
<b>Stadsingenieurs</b>					
Baanboulevard 100, 3512 AA Utrecht Postbus 8231, 3503 BJ Utrecht Telefoon 030-2864213 Fax 030-2864348 www.stads.nl					