



Sloop

Legenda

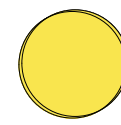


Nieuwe locatie te verplanten bomen
3 stuks

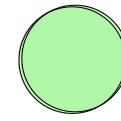

Te herplanten bomen
20 stuks



Plangrens

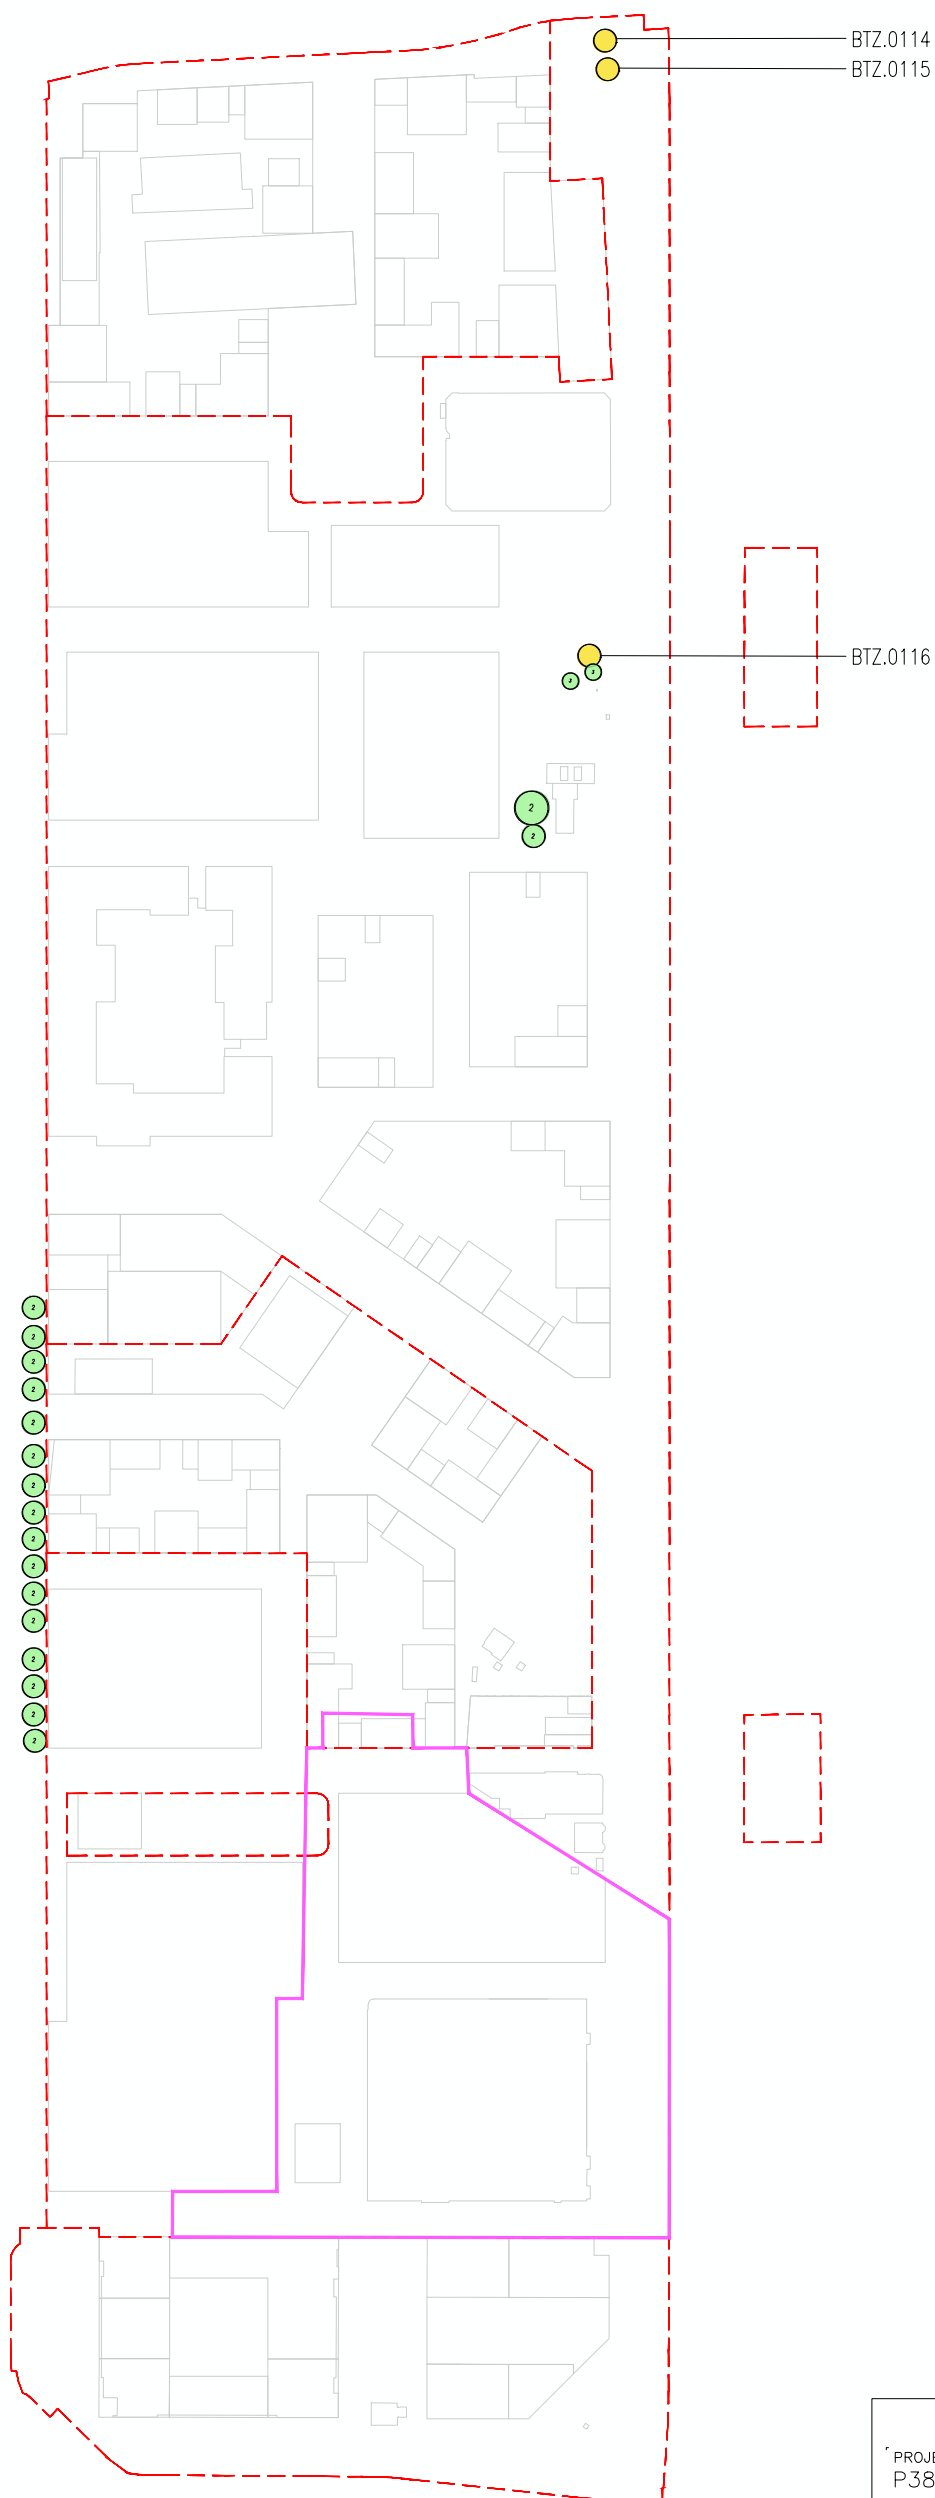

PROJECT # P381-LMU	LMU Documentatie B4/B5/B12 ONDERWERP_SUBJECT Kapaanvraag B4/B5/B12	
PROJECT Merwedekanaalzone Utrecht	FORMAAT_FORMAT A3	DATUM_DATE 16.11.2023
OPDRACHTGEVER_CLIENT Gemeente Utrecht	SCHAAL_SCALE 1:4000	

